
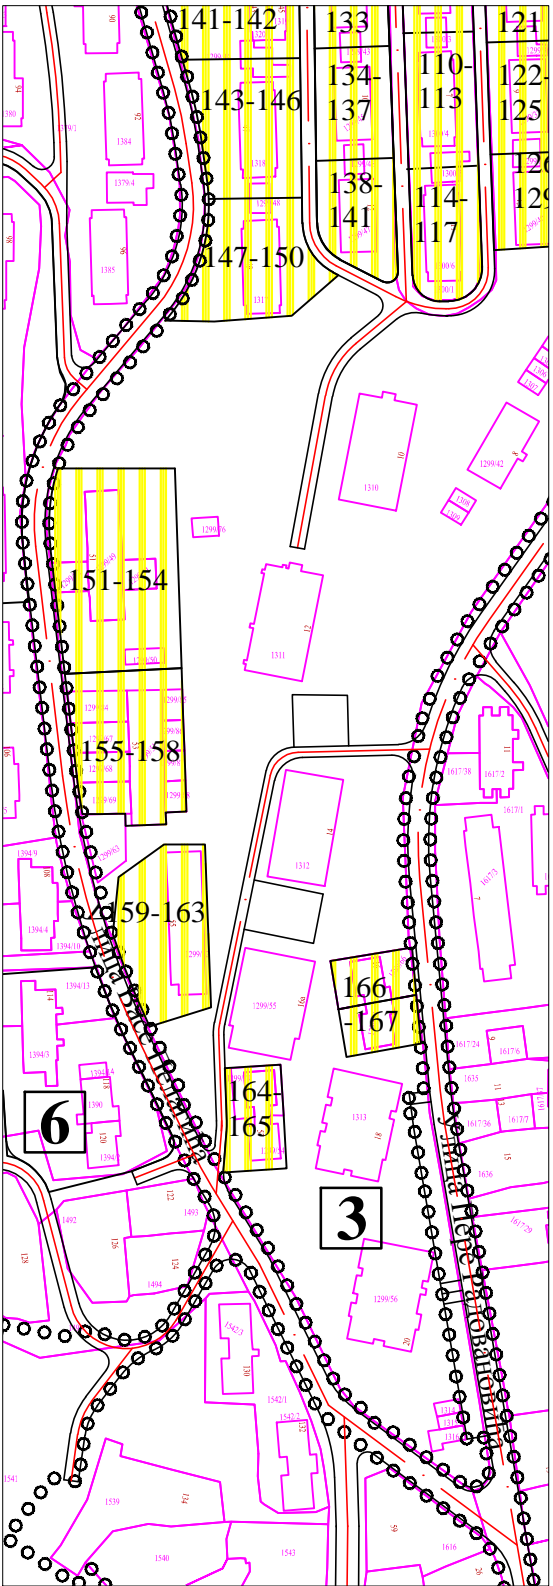


ПЛАН ГЕНЕРАЛНЕ РЕГУЛАЦИЈЕ ГРАДСКОГ НАСЕЉА БОР

ДРУГА ПРОСТОРНА ЦЕЛИНА

ДОПУНА ПРАВИЛА УРЕЂЕЊА И ПРАВИЛА ГРАЂЕЊА ЗА ДЕО
СТАМБЕНОГ БЛОКА 3 (ДУП БР. 2.3.3)

СКИЦА: ПЛАН ПАРЦЕЛАЦИЈЕ ЗА ДЕО БЛОК 3

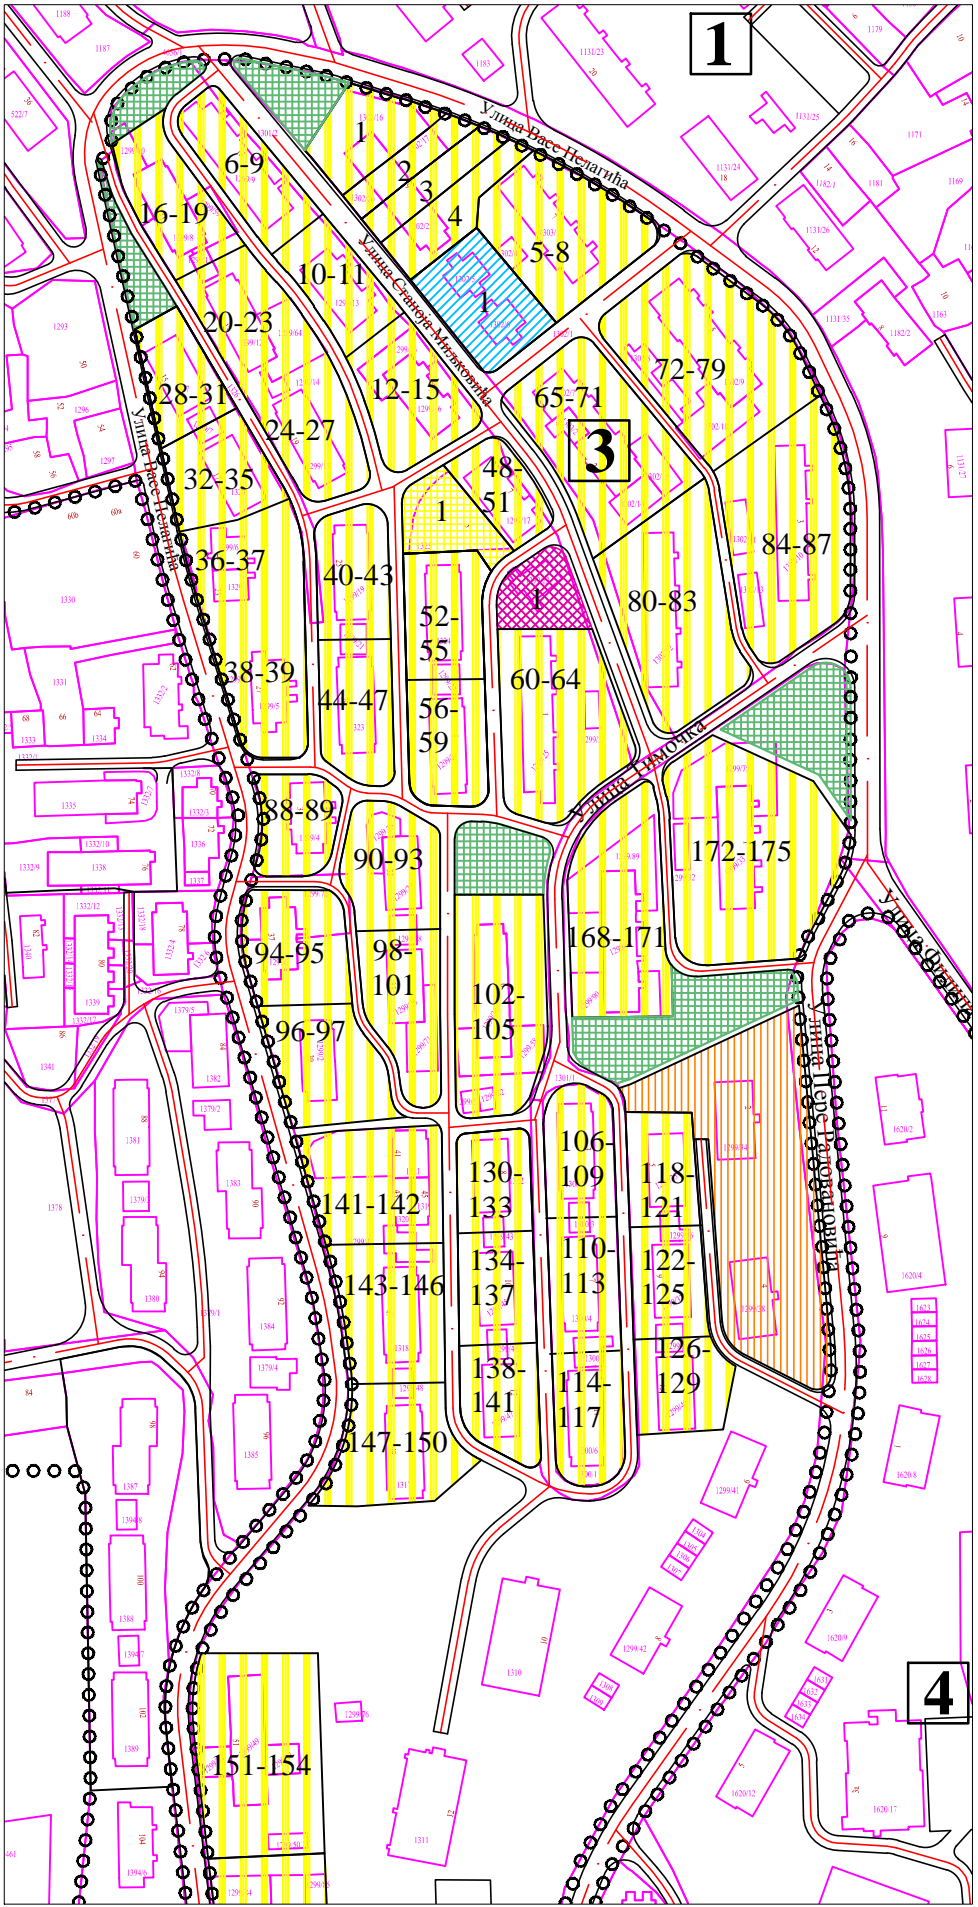

ЛЕГЕНДА

- oooooo ГРАНИЦА БЛОКА
- ГРАНИЦА КАТАСТАРСКЕ ПАРЦЕЛЕ
- ОКВИРНА ГРАНИЦА НОВЕ ГРАЂЕВИНСКЕ ПАРЦЕЛЕ
- РЕГУЛАЦИЈА УЛИЦЕ
- МЕШОВИТО СТАНОВАЊЕ - ПОРОДИЧНА ГРУПАЦИЈА/НИЗ (МОДЕЛ 1)
- МЕШОВИТО СТАНОВАЊЕ - МОДЕЛ 2
- МЕШОВИТО СТАНОВАЊЕ - МОДЕЛ 3
- ВИШЕПОРОДИЧНО СТАНОВАЊЕ СА УНУТАРБЛОКОВСКИМ ЈАВНИМ ПРОСТОРМ
- ПОСТОЈЕЋЕ ПОРОДИЧНО СТАНОВАЊЕ
- ЈАВНЕ СЛУЖБЕ (МУЛТИФУНКЦИОНАЛНА НАМЕНА)
- ПОСЛОВАЊЕ И УСЛУГЕ
- ЈАВНО ГРАДСКО ЗЕЛЕНИЛО
- 3 БРОЈ БЛОКА
- 1290/1 БРОЈ КАТАСТАРСКЕ ПАРЦЕЛЕ
- 1 БРОЈ НОВЕ ГРАЂЕВИНСКЕ ПАРЦЕЛЕ

0 10m 50m 100m

ПРЕДСЕДНИК СКУПШТИНЕ ОПШТИНЕ:

Видоје Адамовић

ОДГОВОРНИ УРБАНИСТИ:

др Ненад Спасић, дипл.инж.арх.

Гордана Џунић, дипл.инж.грађ.

Ивана Марковић, дипл.инж.грађ.

јануар 2018. године