
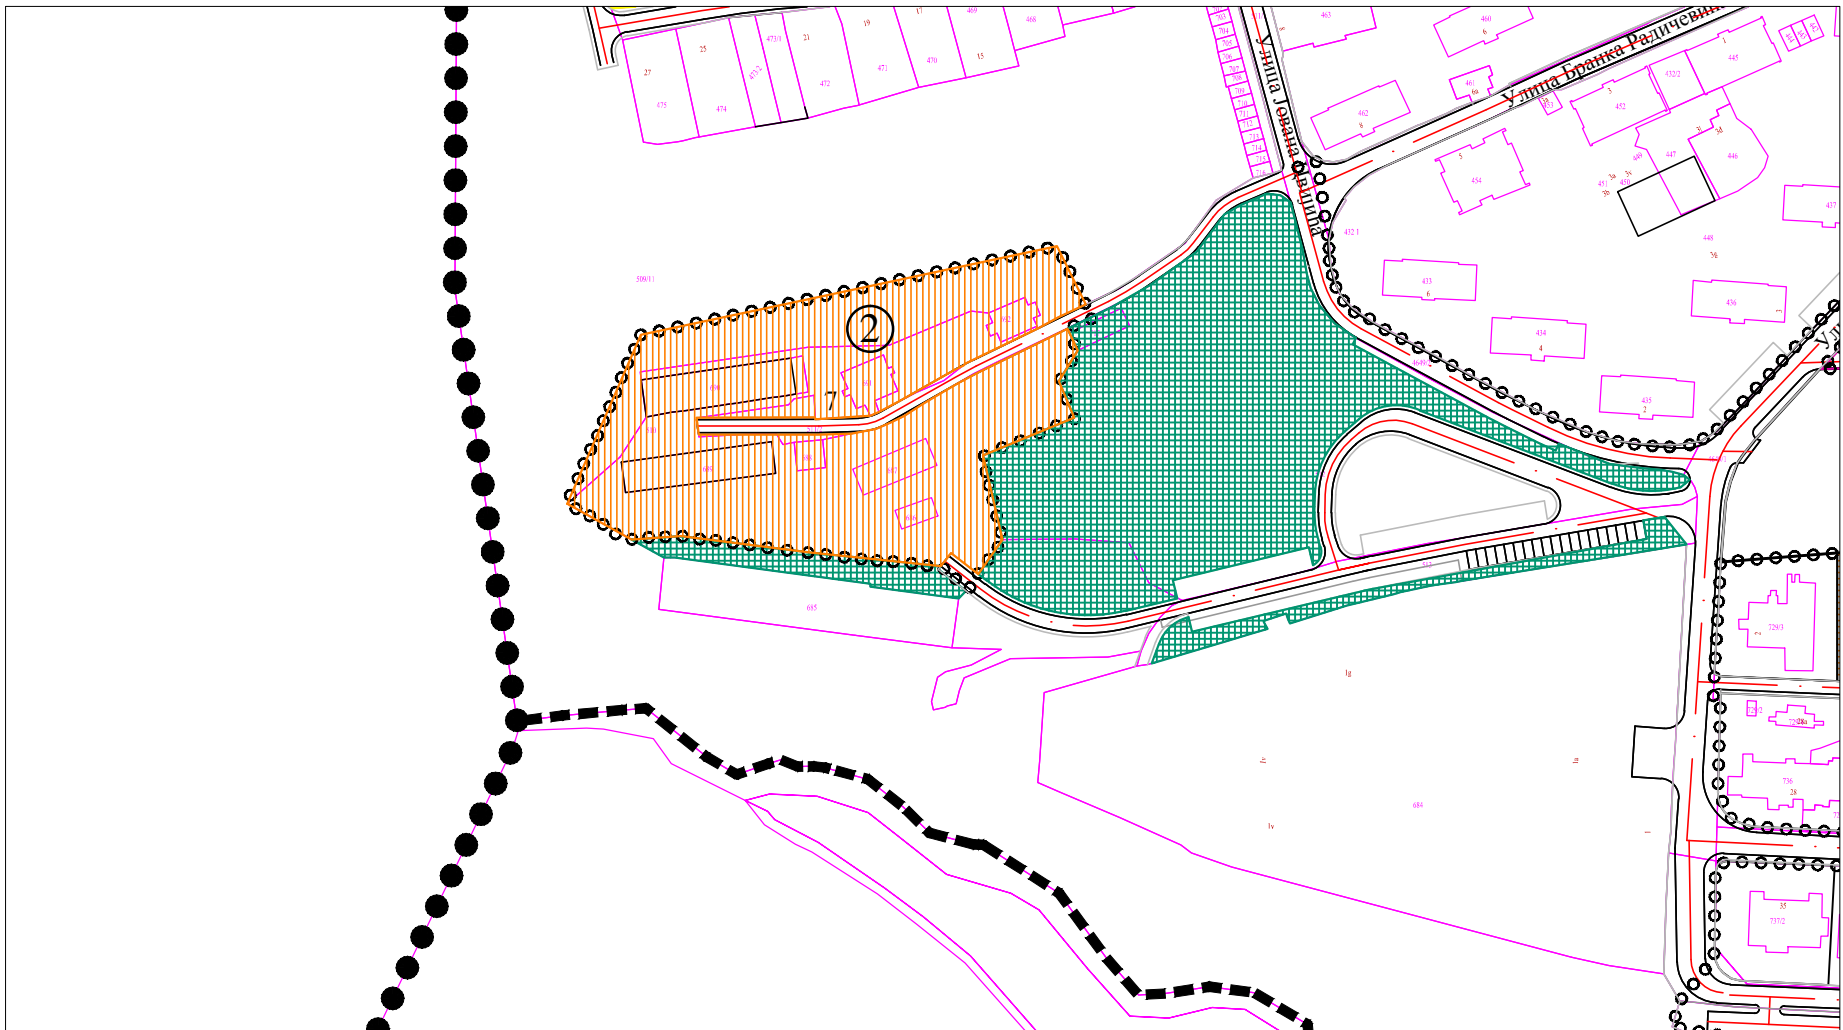


ПЛАН ГЕНЕРАЛНЕ РЕГУЛАЦИЈЕ ГРАДСКОГ НАСЕЉА БОР

ПРВА ПРОСТОРНА ЦЕЛИНА

ДОПУНА ПРАВИЛА УРЕЂЕЊА И ПРАВИЛА ГРАЂЕЊА ЗА  
СПОНТАНО НАСТАЛЕ ГРУПАЦИЈЕ СТАНОВАЊА  
(ДУП БР. 1.4.)

СКИЦА: ПЛАН ПАРЦЕЛАЦИЈЕ ЗА СПОНТАНО НАСТАЛО СТАНОВАЊЕ

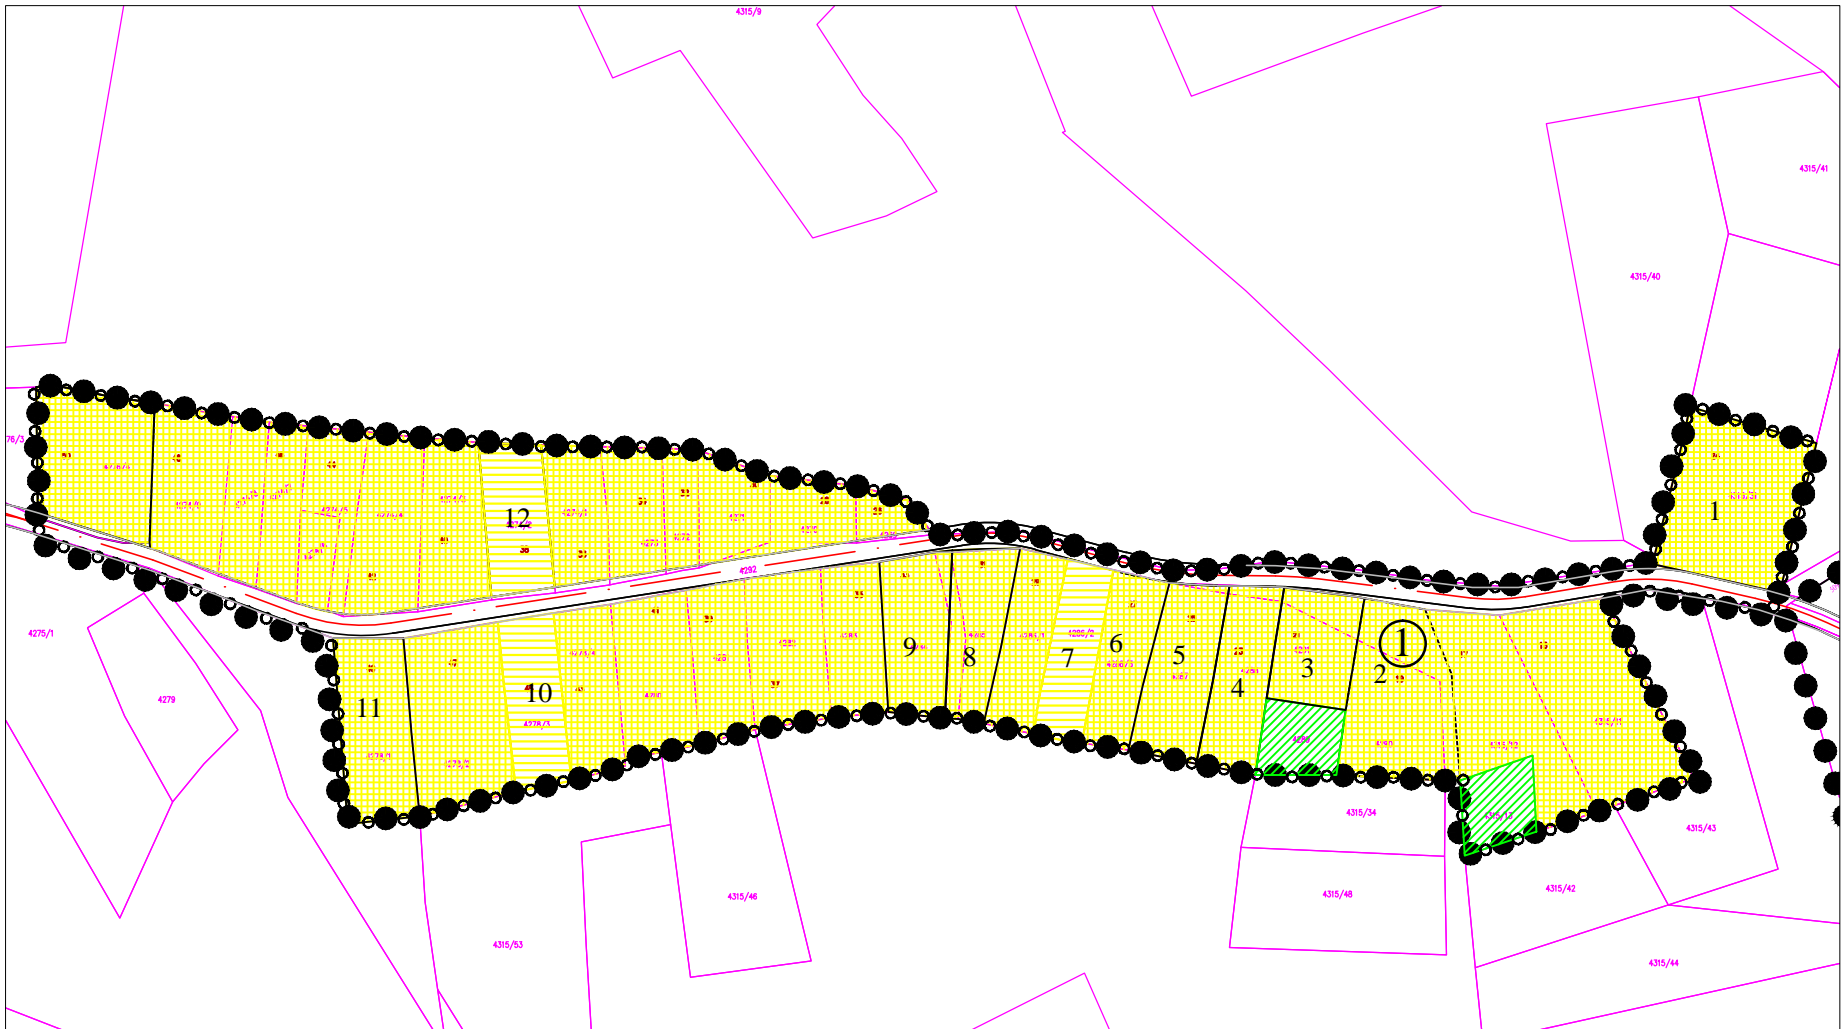

ЛЕГЕНДА

- ● ● ГРАНИЦА ПЛАНА
- ○ ○ ○ ГРАНИЦА ЛОКАЦИЈЕ
- ══ РЕГУЛАЦИЈА УЛИЦЕ
- ══ ГРАНИЦА КАТАСТАРСКЕ ПАРЦЕЛЕ
- ══ ОКВИРНА ГРАНИЦА НОВЕ ГРАЂЕВИНСКЕ ПАРЦЕЛЕ

- Постојеће породично становање
- Планирано породично становање
- Вишепородично становање малих густина са унутарблоковским јавним простором
- Шуме и остале зелене површине
- Јавно градско зеленило

- ① БРОЈ ЛОКАЦИЈЕ
- 1 БРОЈ НОВЕ ГРАЂЕВИНСКЕ ПАРЦЕЛЕ

ПРЕДСЕДНИК СКУПШТИНЕ ОПШТИНЕ:  
Видоје Адамовић

ОДГОВОРНИ УРБАНИСТИ:  
др Ненад Спасић, дипл.инж.арх.  
Гордана Џунић, дипл.инж.грађ.  
Ивана Марковић, дипл.инж.грађ.

јануар 2018. године