





Реферална карта 1:  
Намена простора и саобраћајна инфраструктура

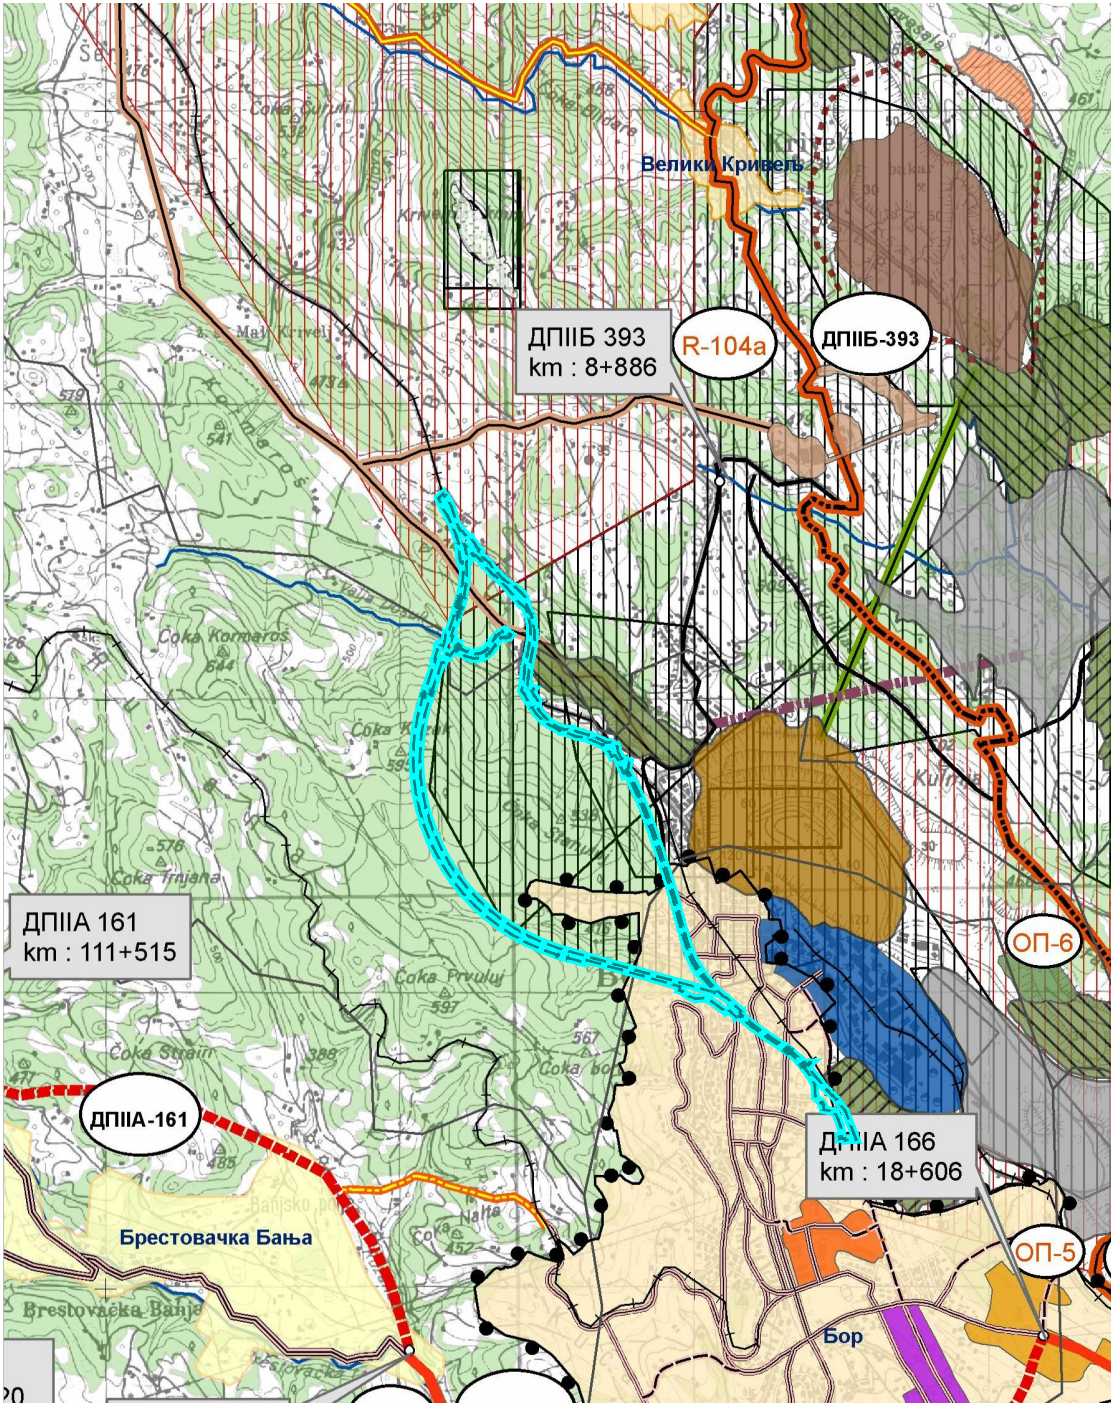



Реферална карта 2:  
Мрежа насеља и инфраструктурни системи

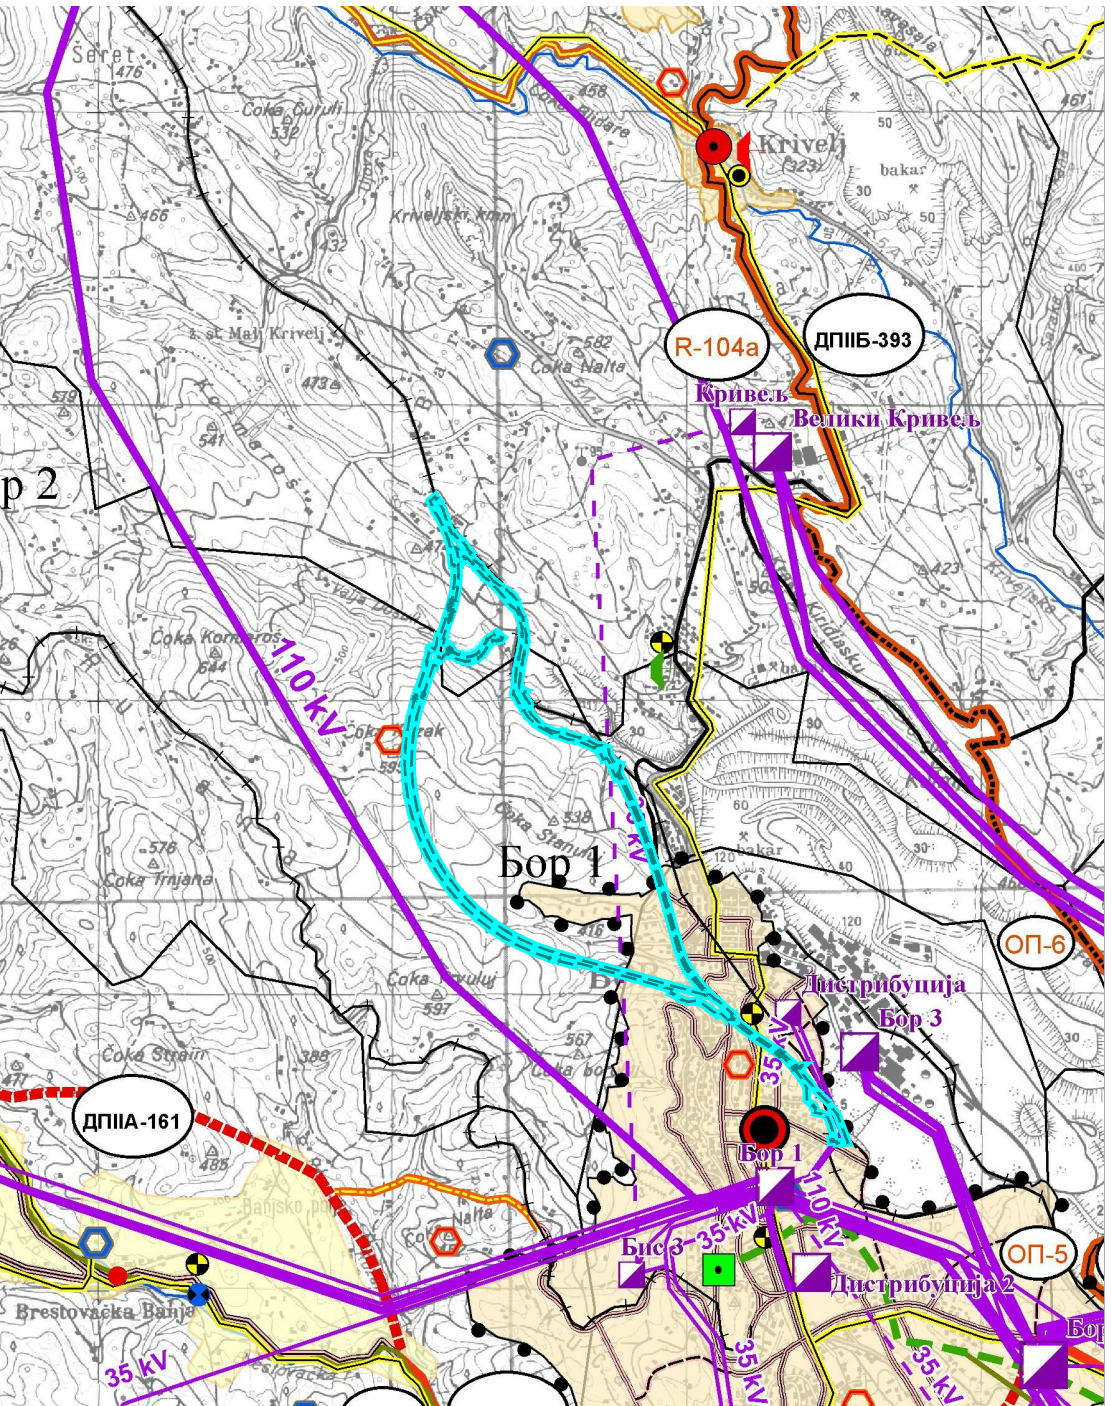

Реферална карта 3:  
Туризам и заштита простора

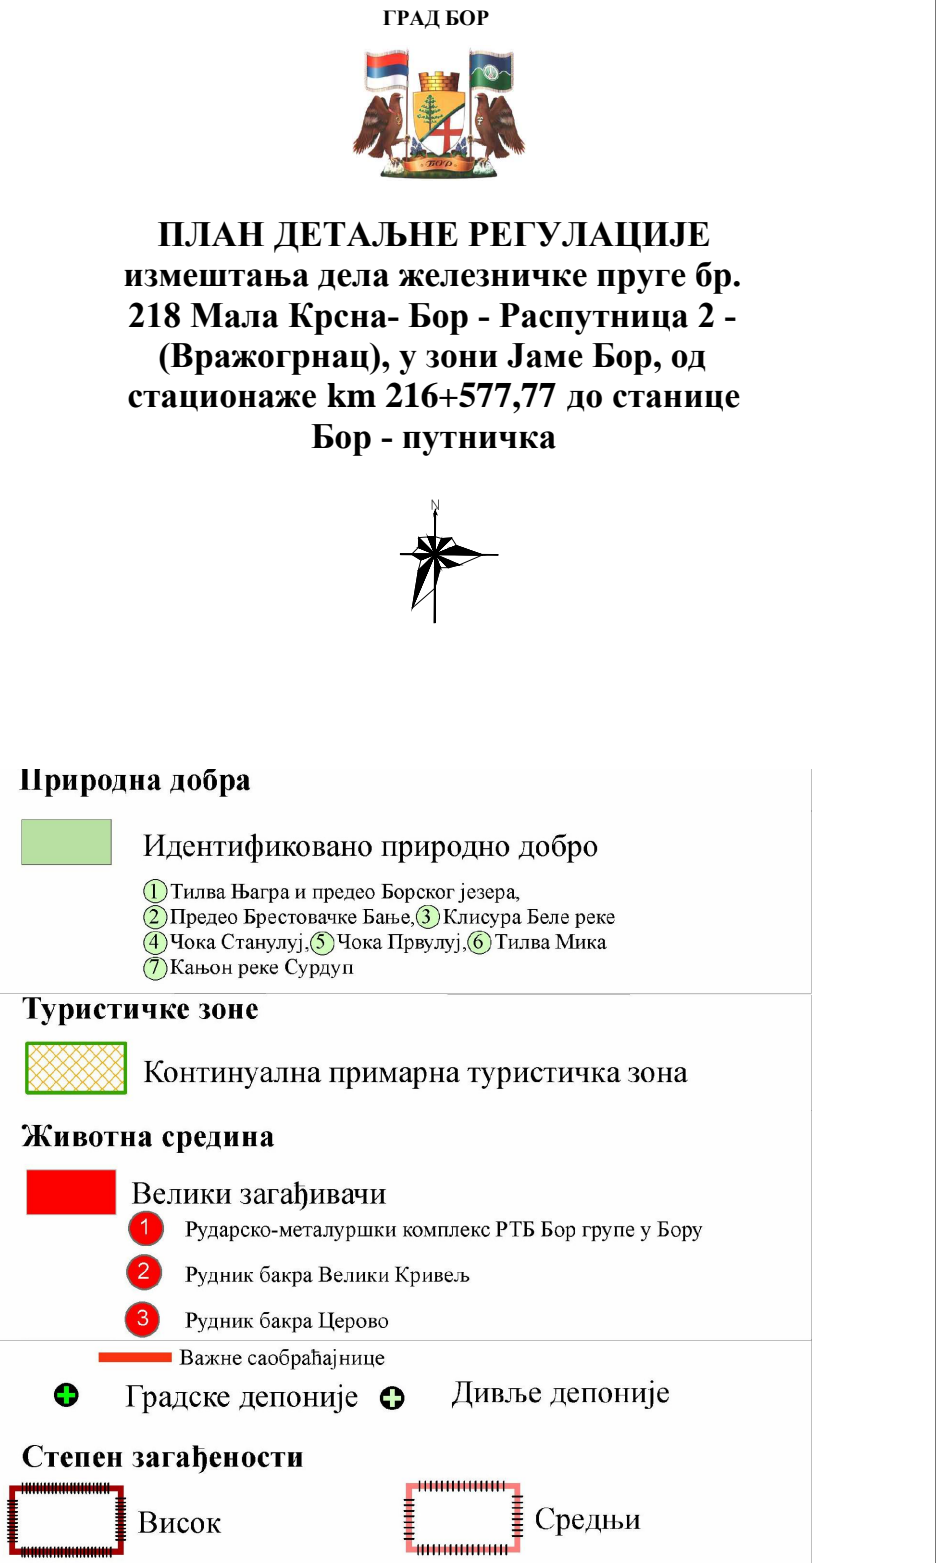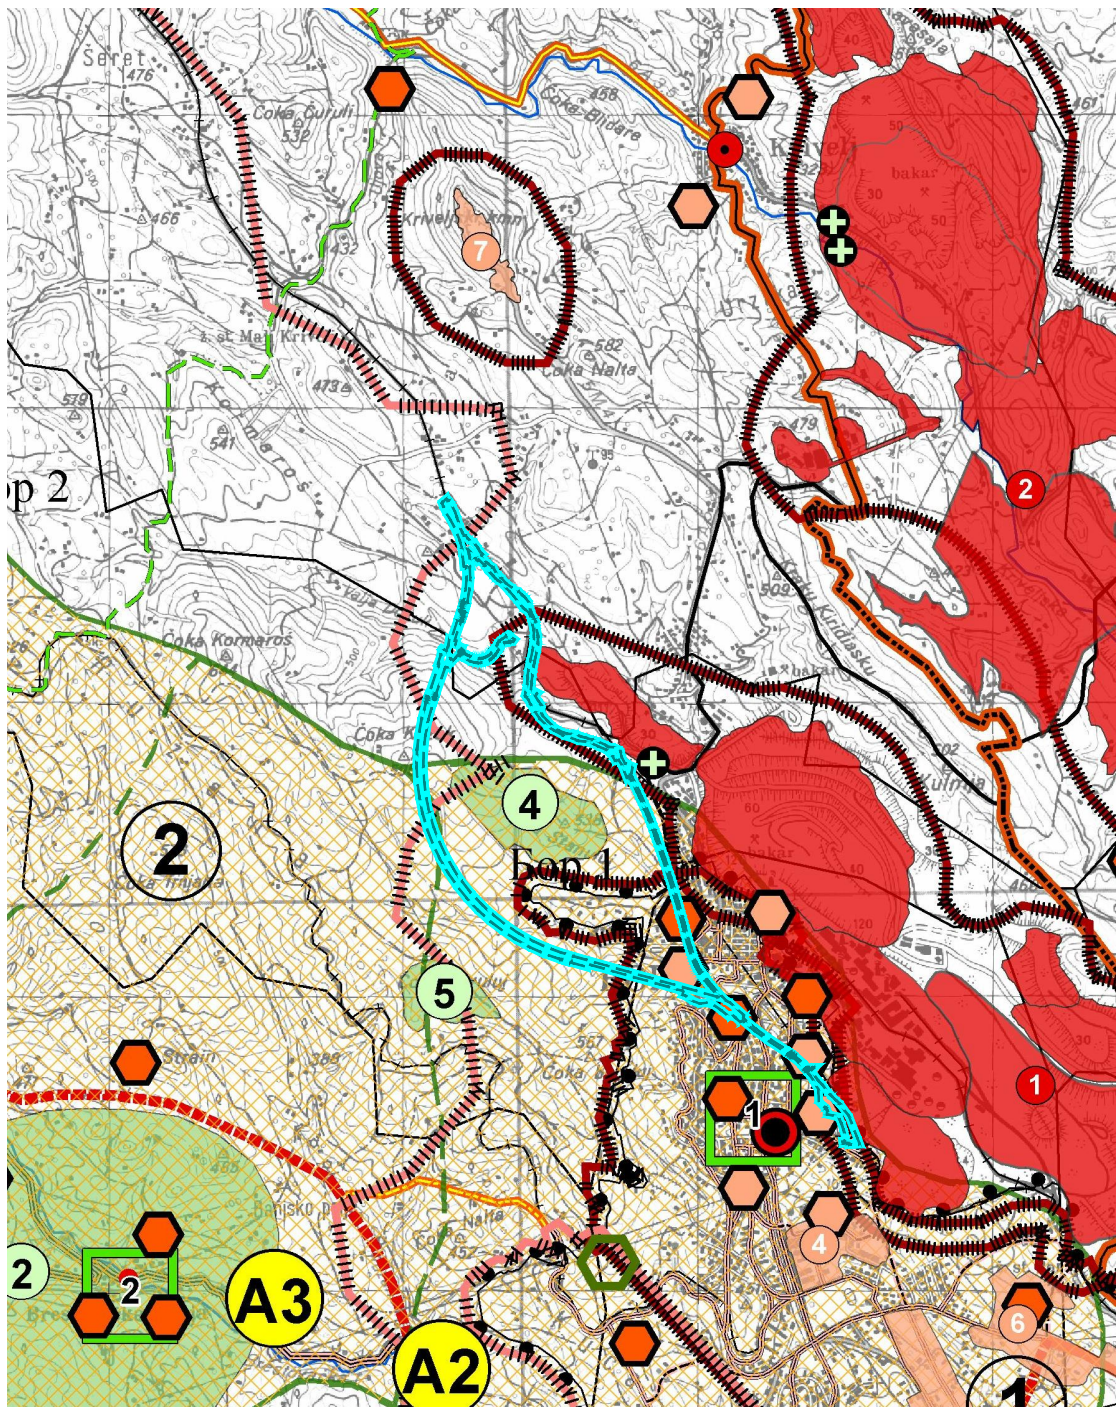

Реферална карта 4:  
Спровођење Просторног плана

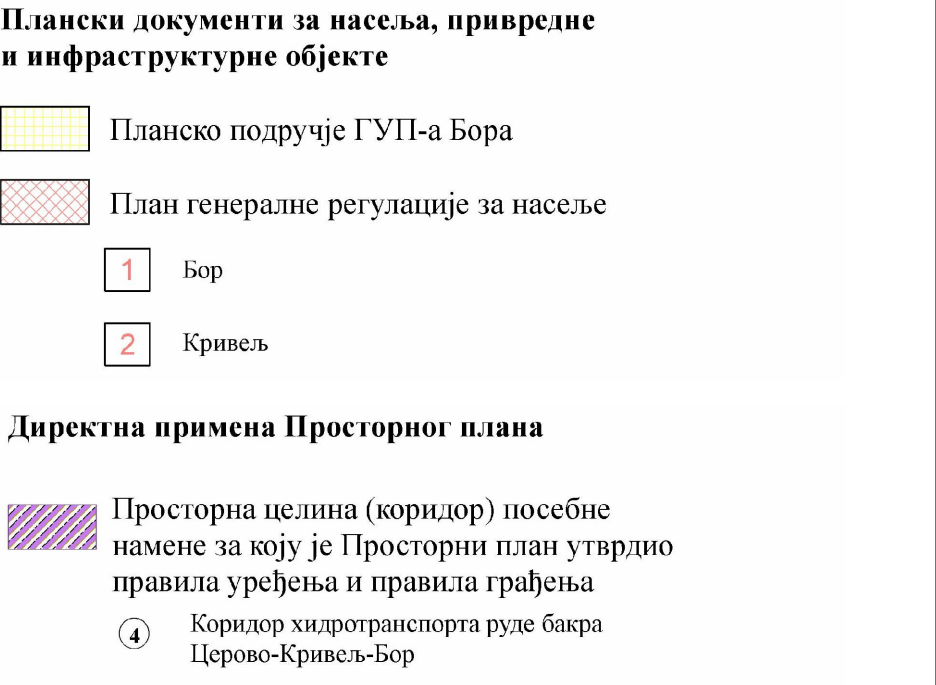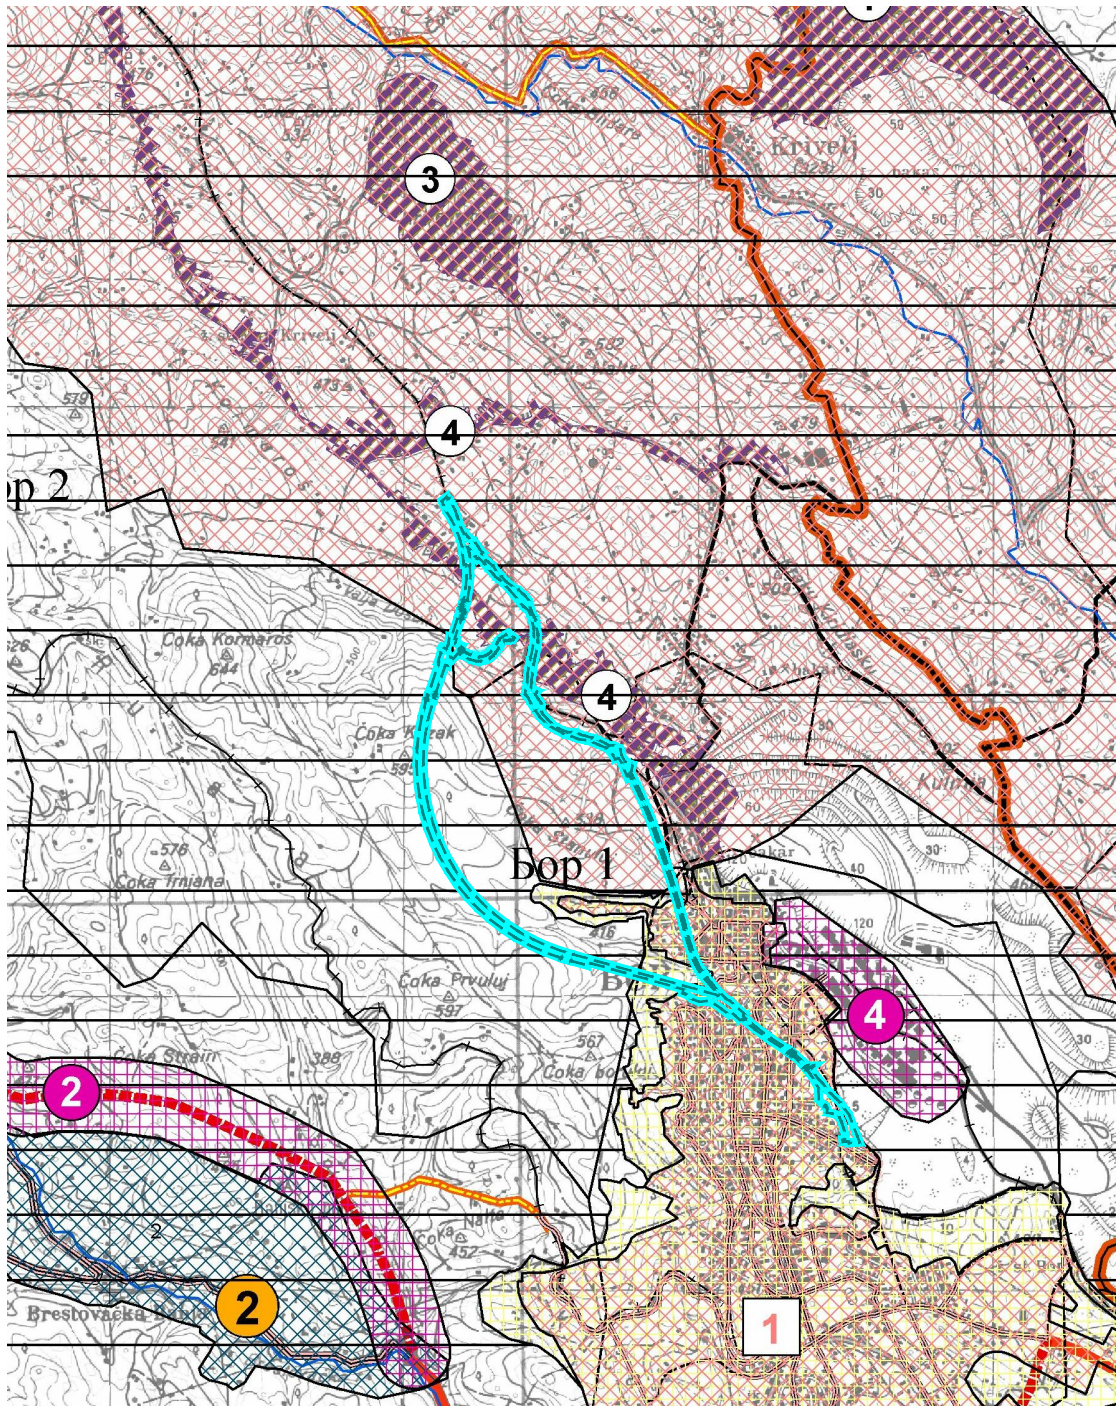

ОБУХВАТ ПЛАНА ДЕТАЉНЕ РЕГУЛАЦИЈЕ



БИРО ЗА ПРОЈЕКТОВАЊЕ I КОНСАЛТИНГ  
BIZING DOO NIS  
Bulevar 12 februar bb, 16000 Nis, Srbija  
PIB:111683759, Matični broj: 21522147, šifra delatnosti: 7111  
bizingna@gmail.com, tel: +38164/3358848; +38164/2237626

ОДГОВОРНИ  
УРБАНИСТА

Тамара Јовановић, дипл.инж.арх.  
лиценца бр. 200 1282 11

УРБАНИСТА

Маријана Митић, дипл.инж.арх.

БР.

4-ПДР-2023

ДАТУМ

март 2023

ИНВЕСТИТОР:



ДОКУМЕНТАЦИЈА: ПЛАН ДЕТАЉНЕ РЕГУЛАЦИЈЕ  
ИЗМЕШТАЊА ДЕЛА ЖЕЛЕЗНИЧКЕ ПРУГЕ БР. 218 МАЛА  
КРСНА- БОР - РАСПУТНИЦА 2 - (ВРАЖОГРНАЦ), У ЗОНИ  
ЈАМЕ БОР, ОД СТАЦИОНАЖЕ КМ 216+577,77 ДО  
СТАНИЦЕ БОР - ПУТНИЧКА

Назив цртежа: ИЗВОД ИЗ ПРОСТОРНОГ ПЛАНА ОПШТИНЕ БОР

ВРСТА ДОКУМЕНТАЦИЈЕ: ПЛАН ДЕТАЉНЕ РЕГУЛАЦИЈЕ

РАЗМЕРА: 1:50 000

БРОЈ ЦРТЕЖА: 2.1.a.