


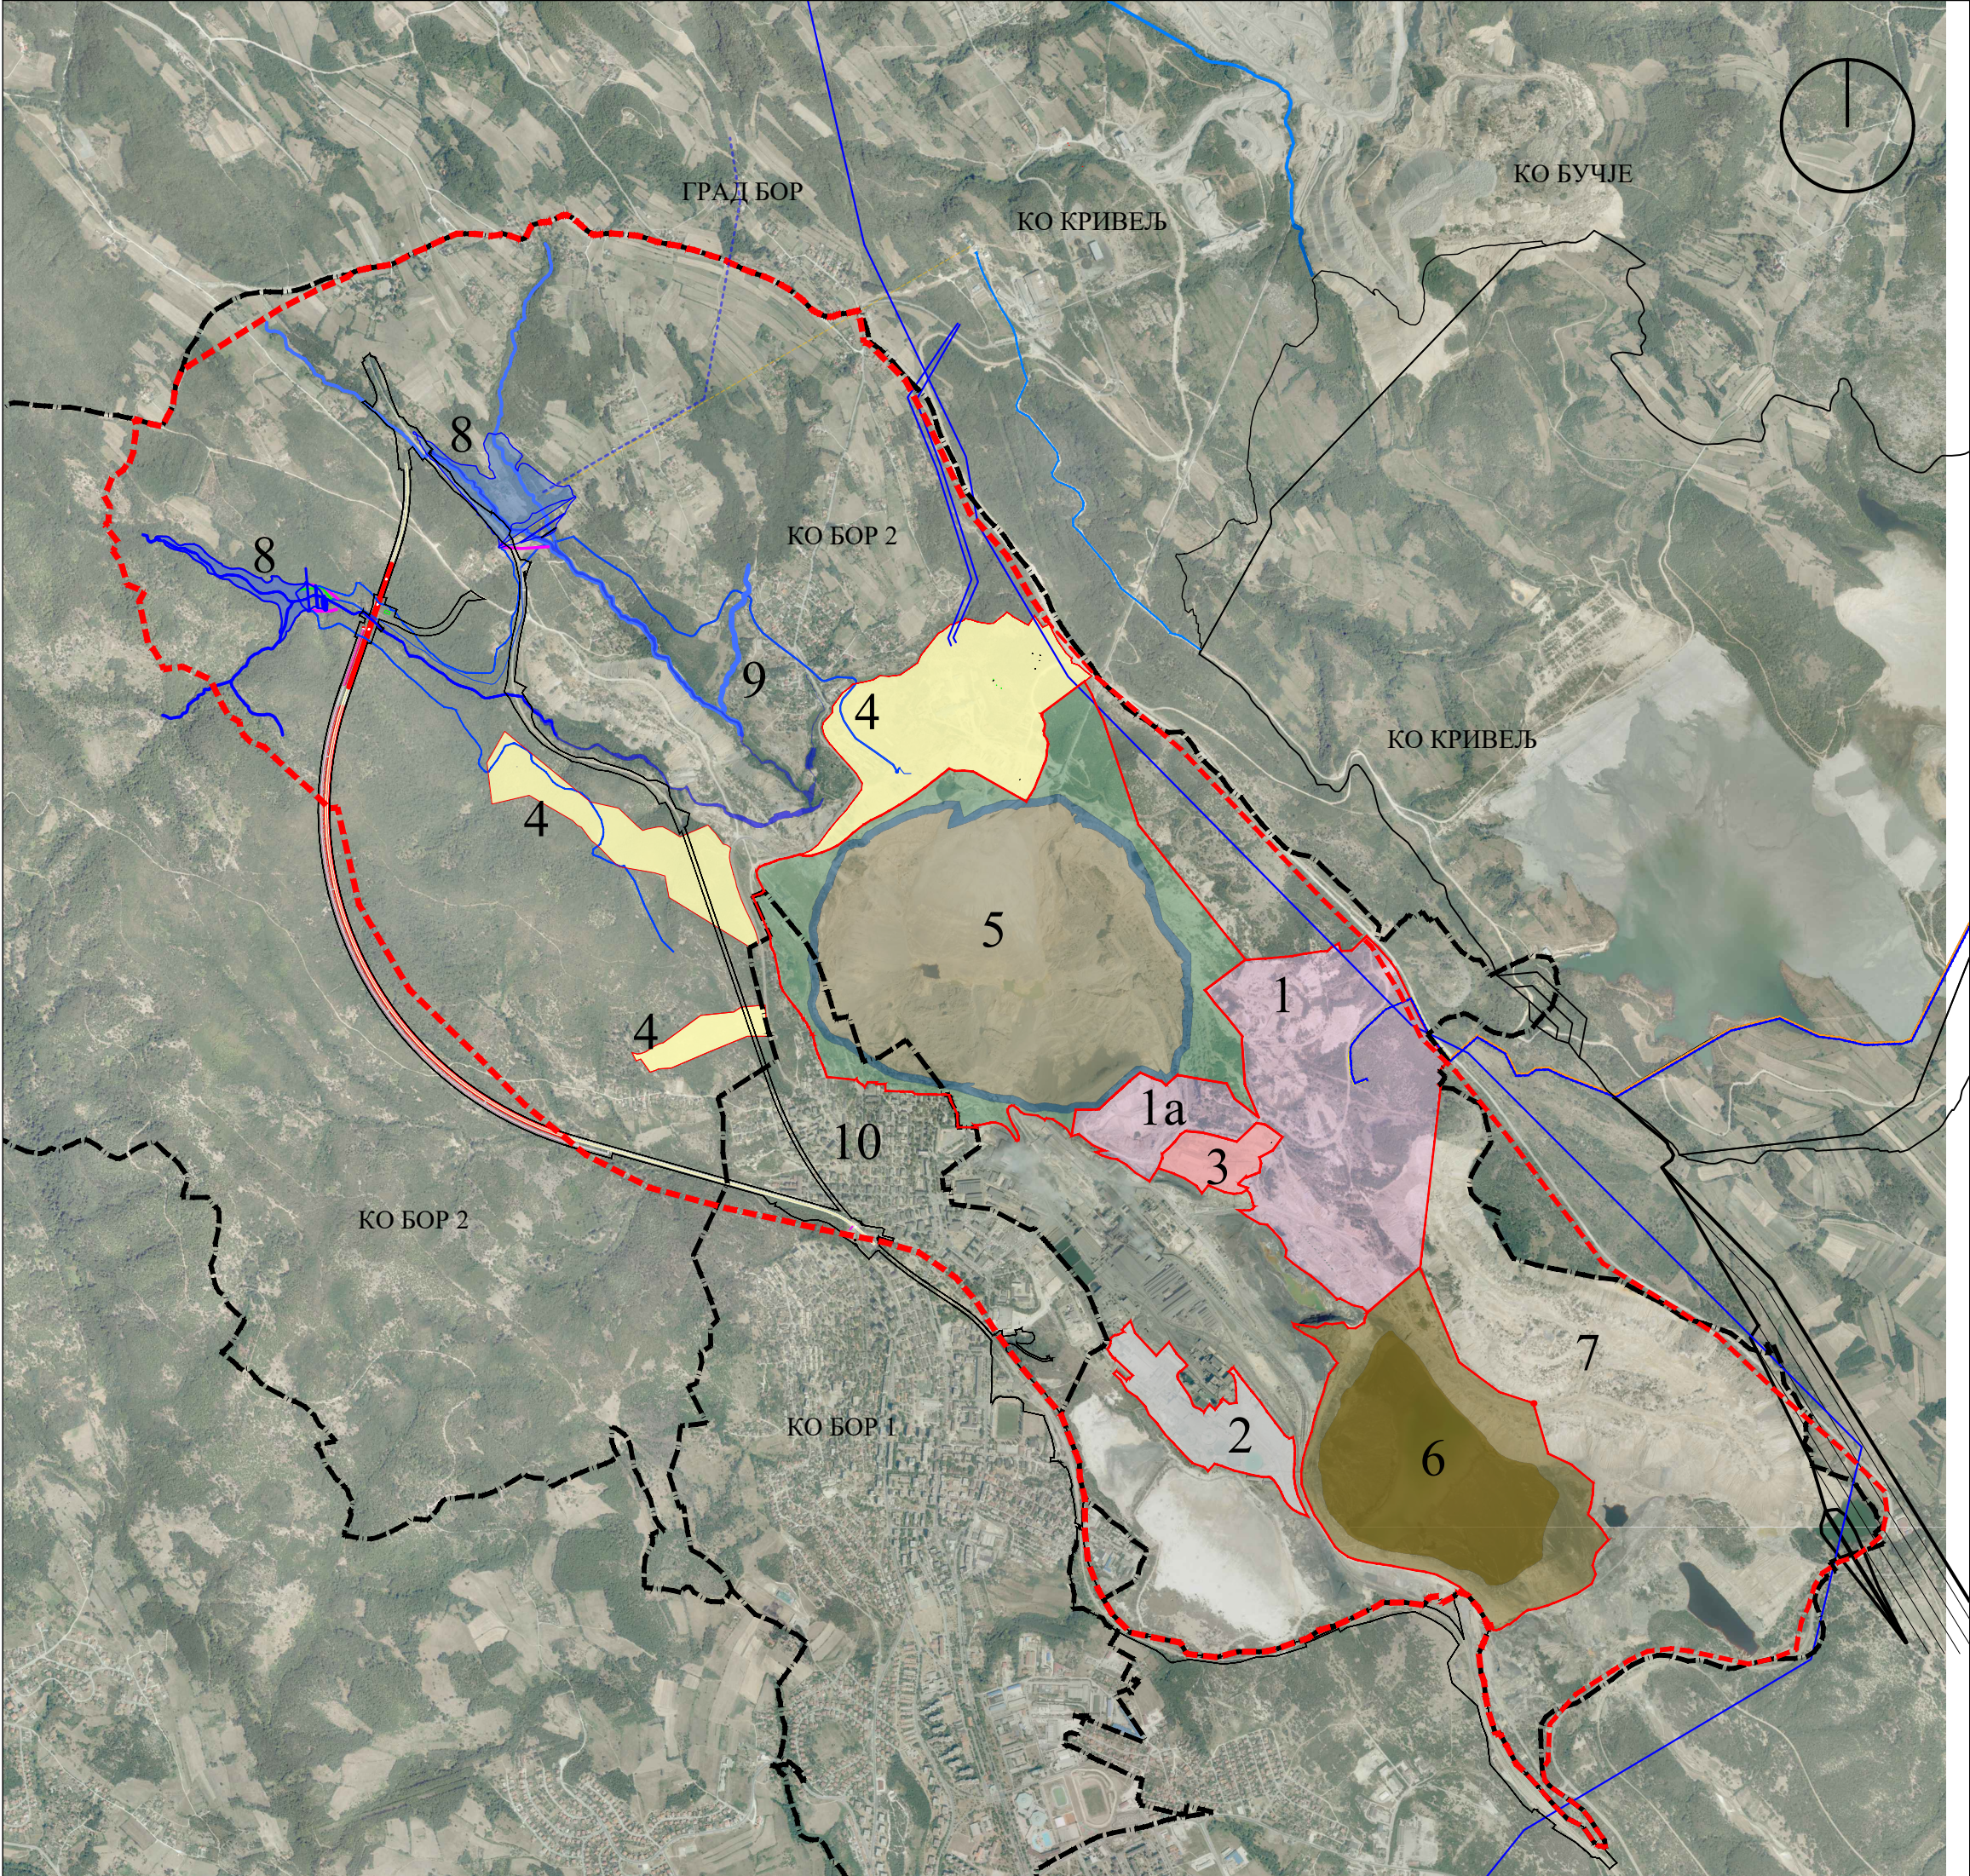

РЕПУБЛИКА СРБИЈА
АГЕНЦИЈА ЗА ПРОСТОРНО ПЛАНИРАЊЕ И УРБАНИЗАМ

ПРОСТОРНИ ПЛАН ПОДРУЧЈА ПОСЕБНЕ НАМЕНЕ
РУДНИКА "ЈАМА" У БОРУ - ДРУГА ФАЗА

-ЕЛАБОРАТ ЗА РАНИ ЈАВНИ УВИД -

скица:
-КОНЦЕПТ ПОСЕБНЕ НАМЕНЕ ПРОСТОРА-

ЛЕГЕНДА

- ГРАНИЦА ПЛАНСКОГ ПОДРУЧЈА
*површине од око 1658.84 ha
- ГРАНИЦА КАТАСТАРСКЕ ОПШТИНЕ
- 1 НОВА ФЛОТАЦИЈА БОР
- 1a НОВА ФЛОТАЦИЈА БОР - део резервисан за одлагалиште
- 2 СТАРА ФЛОТАЦИЈА БОР
- 3 ПОРТАЛ НИСКОПА „ЈАМЕ“
- 4 РУДНИК „ЈАМА БОРСКА РЕКА“ - II ФАЗА
- 5 ОДЛАГАЛИШТЕ СТАРИ БОРСКИ КОП
- 6 ФЛОТАЦИЈСКО ЈАЛОВИШТЕ РТХ
- 7 СТАРО ОДЛАГАЛИШТЕ ЈАЛОВИНЕ
- 8 ВОДОАКУМУЛАЦИЈЕ
- 9 НАСЕЉЕ БРЕЗОНИК
- 10 ДЕО ГРАДСКОГ НАСЕЉА БОР

Директор Института: Одговорни планери/урбанисти:
др Саша Милијин, научни саветник др Ненад Спасић, дипл.инж.арх.



ИНСТИТУТ ЗА АРХИТЕКТУРУ И УРБАНИЗАМ СРБИЈЕ
INSTITUTE OF ARCHITECTURE AND URBANSPATIAL PLANNING OF SERBIA
септембар 2026.