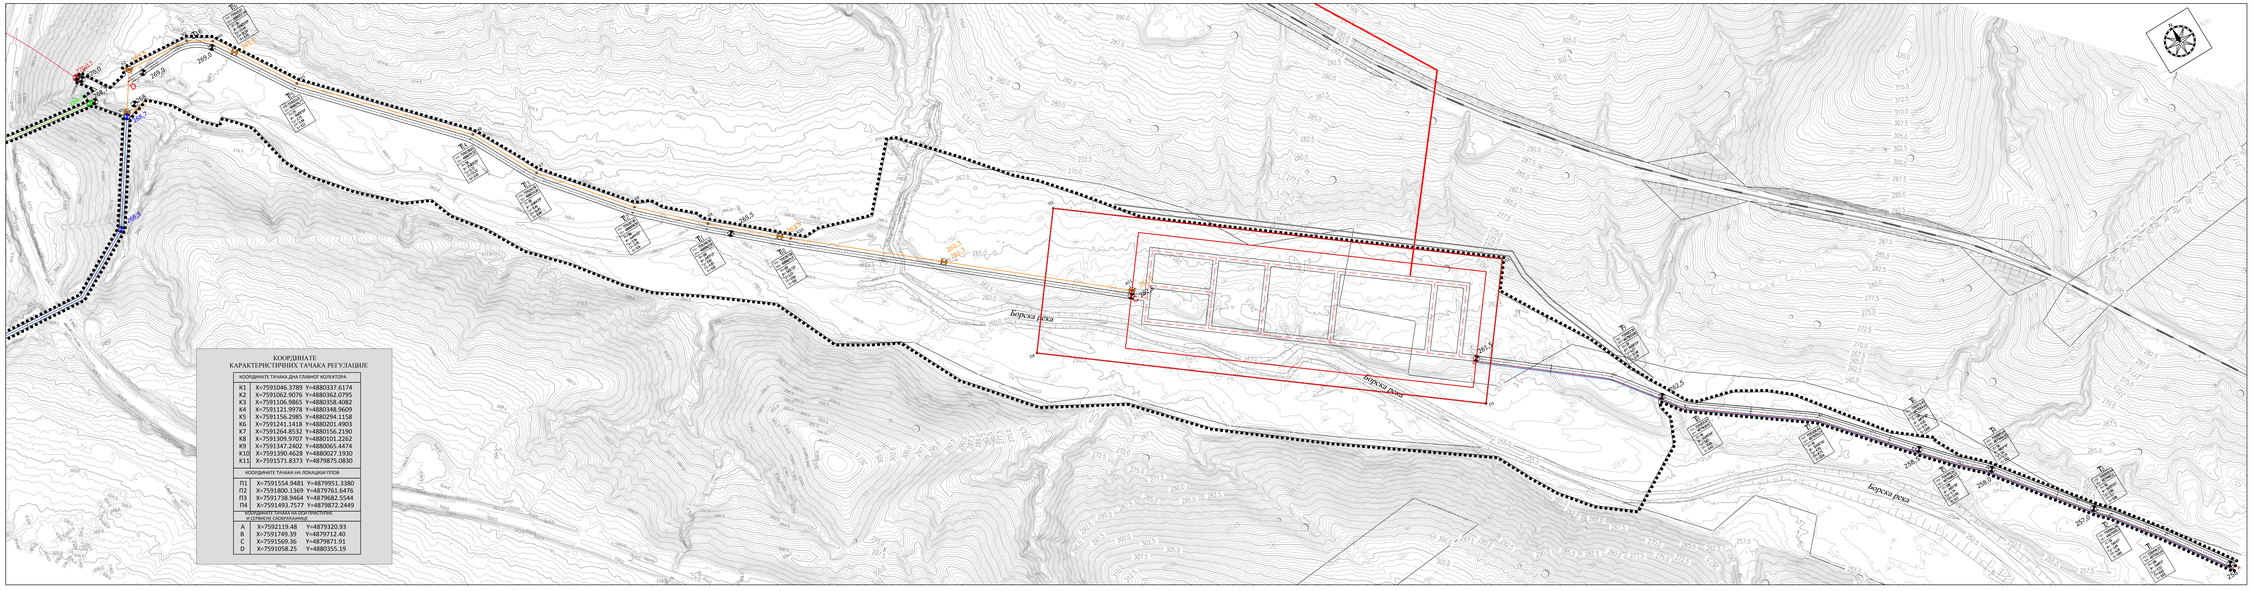

КООРДИНАТЕ
КАРАКТЕРИСТИЧНИХ ТАЧАКА РЕГУЛАЦИЈЕ

КООРДИНАТЕ ТАЧАКА ОСА ГЛАВНОГ КОЛЕКТОРА	
К1	X=7591046.3789 Y=4880337.6174
К2	X=7591062.9076 Y=4880362.0795
К3	X=7591106.9865 Y=4880358.4082
К4	X=7591121.9978 Y=4880348.9609
К5	X=7591156.2985 Y=4880294.1158
К6	X=7591241.1418 Y=4880201.4903
К7	X=7591264.8532 Y=4880156.2190
К8	X=7591309.9707 Y=4880101.2262
К9	X=7591347.2402 Y=4880065.4474
К10	X=7591390.4628 Y=4880027.1930
К11	X=7591571.8373 Y=4879875.0830
КООРДИНАТЕ ТАЧАКА НА ЛОКАЦИЈИ ПЈОВ	
П1	X=7591554.9481 Y=4879951.3380
П2	X=7591800.1369 Y=4879761.6476
П3	X=7591738.9464 Y=4879682.5544
П4	X=7591493.7577 Y=4879872.2449
КООРДИНАТЕ ТАЧАКА ОСЕ ПРИСТУПНЕ И СЕРВИСНЕ САОБРАЋАЈНИЦЕ	
A	X=7592119.48 Y=4879320.93
B	X=7591749.39 Y=4879712.40
C	X=7591569.36 Y=4879871.91
D	X=7591058.25 Y=4880355.19

РЕПУБЛИКА СРБИЈА
Општина Бор

ПЛАН ДЕТАЉНЕ РЕГУЛАЦИЈЕ ЗА ИЗГРАДЊУ КОЛЕКТОРА И ПОСТРОЈЕЊА ЗА ПРЕЧИШЋАВАЊЕ ОТПАДНИХ ВОДА У СЛИВУ БОРСКЕ РЕКЕ

НАЦРТ ПЛАНА

Карта број 3

ПЛАН САОБРАЋАЈНИЦА, ГЛАВНОГ КОЛЕКТОРА И ППОВ СА НИВЕЛАЦИЈОМ И РЕГУЛАЦИЈОМ

Израђено и штампано у размери 1:1 000

ЛЕГЕНДА:

- ГРАНИЦА ПЛАНА ДЕТАЉНЕ РЕГУЛАЦИЈЕ
- ОСА ПОСТОЈЕЋЕГ ТУНЕЛА ГЛАВНОГ КОЛЕКТОРА
- ОСА ПЛАНИРАНОГ ТУНЕЛА ГЛАВНОГ КОЛЕКТОРА
- ОСА ТУНЕЛА КОЛЕКТОРА ОТПАДНИХ ВОДА РТБ БОР ГРУПЕ
- СЕРВИСНА САОБРАЋАЈНИЦА СА ОСОМ ЦЕВОВОДА НОВОГ КОЛЕКТОРА
- ПРИСТУПНИ ПУТ ДО ППОВ
- ИНТЕРНЕ САОБРАЋАЈНИЦЕ ППОВ
- ШУМСКИ ПУТ
- ОПТИЧКИ КАБЛ
- ВОДОВОД
- ДАЛЕКОВОД
- ЛОКАЦИЈА ППОВ
- 269,0 КОТА НИВЕЛЕТЕ САОБРАЋАЈНИЦЕ
- 265,5 КОТА ДНА ПЛАНИРАНОГ ГЛАВНОГ КОЛЕКТОРА
- 268,7 КОТА ДНА ТУНЕЛА ПОСТОЈЕЋЕГ КОЛЕКТОРА
- 268,7 КОТА ДНА ТУНЕЛА ПЛАНИРАНОГ КОЛЕКТОРА
- 270,17 КОТА ДНА ТУНЕЛА КОЛЕКТОРА РТБ БОР ГРУПЕ

КООРДИНАТЕ КАРАКТЕРИСТИЧНИХ ТАЧАКА

- +T1 ОЗНАКА ТЕМЕНЕ ТАЧКЕ НА ОСИ ПРИСТУПНЕ И СЕРВИСНЕ САОБРАЋАЈНИЦЕ
- +A ОЗНАКА ТАЧКЕ НА ОСИ ПРИСТУПНЕ И СЕРВИСНЕ САОБРАЋАЈНИЦЕ
- x_{1a} ОЗНАКА ТАЧКЕ НА ОСИ ПЛАНИРАНОГ КОЛЕКТОРА
- П1в ОЗНАКА ТАЧКЕ НА ЛОКАЦИЈИ ППОВ

Директор Института
др Сања Мелоски

Одговорни урбанисти
др Немања Станић, дипл.инж.арх.
Гордана Шуљић, дипл.инж.грађ.
др Јелена Живановић Мељановић, дипл.пројект.комп.

ИНСТИТУТ ЗА АРХИТЕКТУРУ И УРБАНИЗАМ СРБИЈЕ
INSTITUTE OF ARCHITECTURE AND URBAN&SPATIAL PLANNING OF SERBIA