



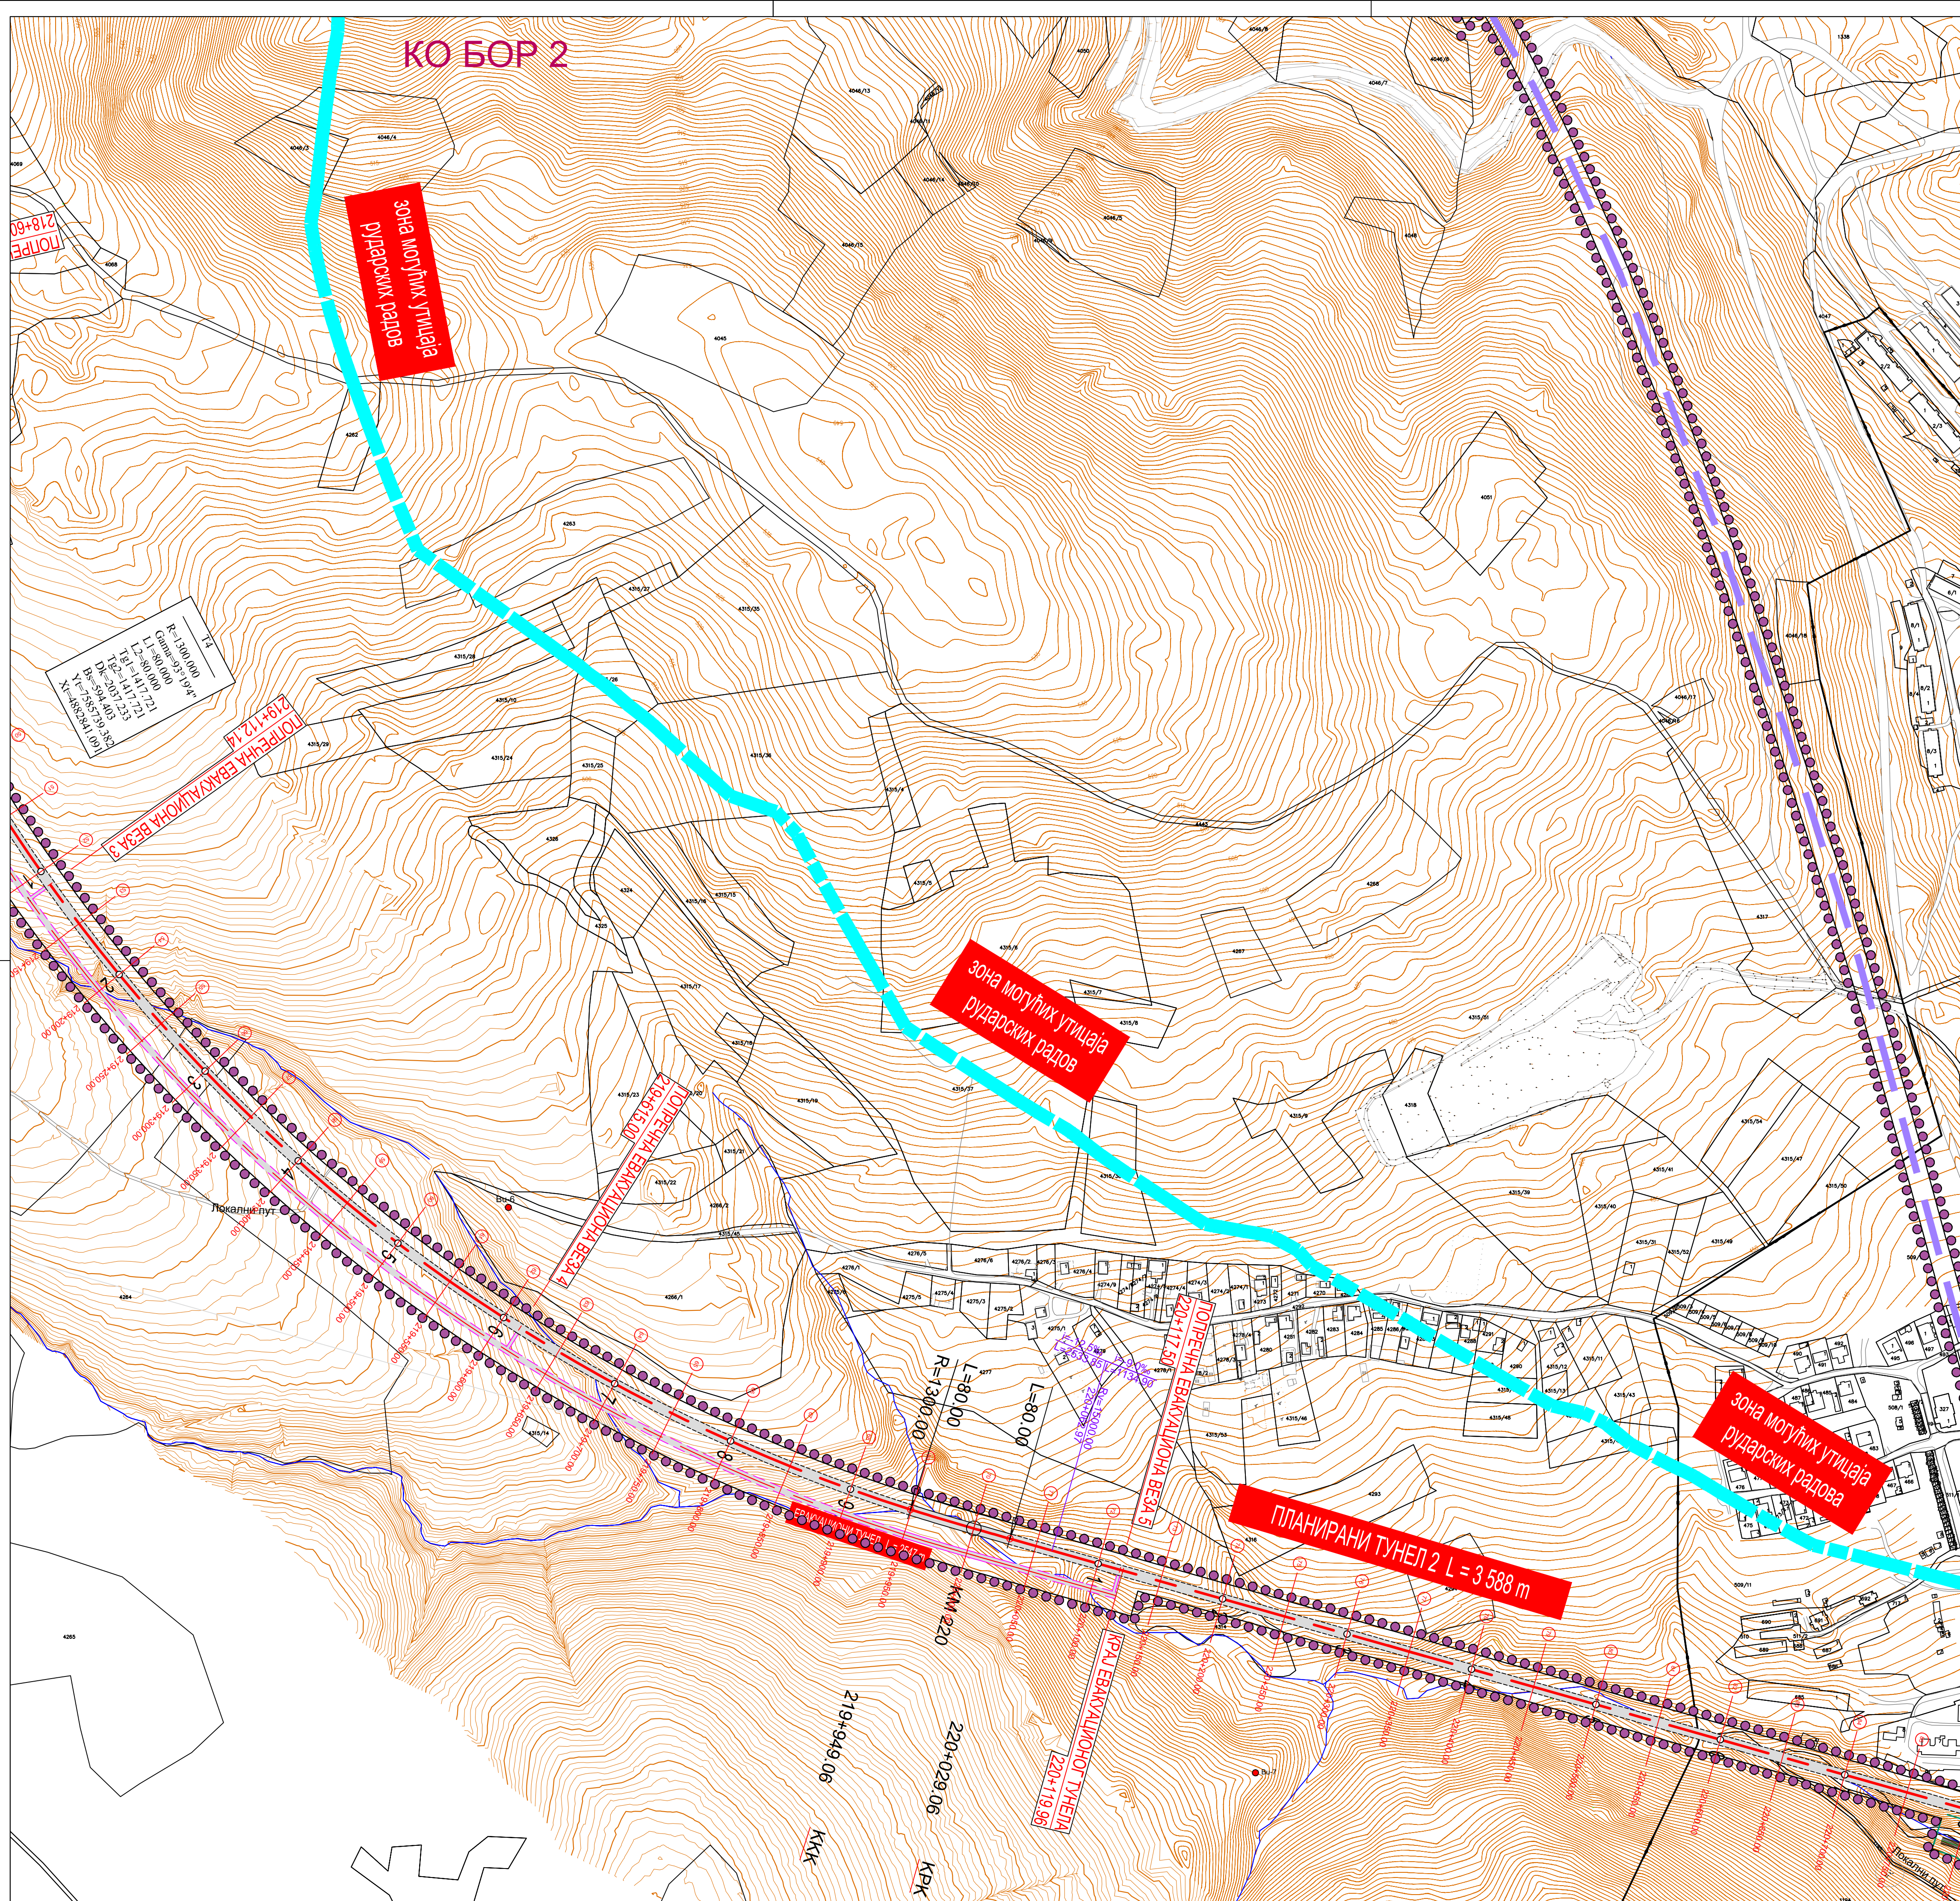

ПЛАН ДЕТАЉНЕ РЕГУЛАЦИЈЕ  
измештања дела железничке пруге бр.  
218 Мала Крсна- Бор - Распутница 2 -  
(Вражогрнац), у зони Јаме Бор, од  
стационаже км 216+577,77 до станице  
Бор - путничка

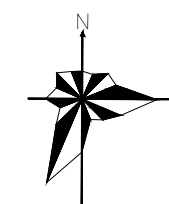


- ГРАНИЦА ПЛАНА ДЕТАЉНЕ РЕГУЛАЦИЈЕ
- ГРАНИЦА КАТАСТАРСКЕ ОПШТИНЕ
- КАТАСТАРСКО СТАЊЕ
- ФАКТИЧКО СТАЊЕ
- ВОДОТОК

САОБРАЋАЈНА ИНФРАСТРУКТУРА

- ОСОВИНА ИЗМЕШТЕНЕ ПРУГЕ
- ОСОВИНА ПОСТОЈЕЋЕ ПРУГЕ КОЈА СЕ НАПУШТА
- ОСОВИНА ПОСТОЈЕЋЕ ПРУГЕ КОЈА СЕ НАПУШТА, У ТУНЕЛУ
- ОСОВИНА САОБРАЋАЈНИЦЕ
- КОЛОВОЗ
- БАНКИНА

ВОДОПРИВРЕДНА ИНФРАСТРУКТУРА

- АКУМУЛАЦИЈА
- БРАНА БОРСKE РЕКЕ
- ПРЕСРЕТНИ КАНАЛ

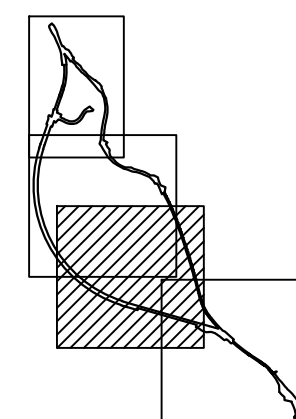

<b>БИРО ЗА ПРОЈЕКТОВАЊЕ I КОНСАЛТИНГ</b> BIZING DOO NIS Bulevar 12 februar bb, 18000 Nis, Srbija PIB:111683759, Matični broj: 21522147, Broj delatnosti: 7111 bizingnis@gmail.com, tel: +381643358848; +381642237626		<b>ИНВЕСТИТОР:</b>  <b>СЕРБИЈА ЗИЈИН КУПЕР ДОО БОР</b> SERBIA ZIJIN COPPER DOO BOR	
ОДГОВОРНИ УРБАНИСТА	Тамара Јовановић, дип.инж.арх. лиценца бр. 200 1282 11	ДОКУМЕНТАЦИЈА: ПЛАН ДЕТАЉНЕ РЕГУЛАЦИЈЕ ИЗМЕШТАЊА ДЕЛА ЖЕЛЕЗНИЧКЕ ПРУГЕ БР. 218 МАЛА КРСНА- БОР - РАСПУТНИЦА 2 - (ВРАЖОГРНАЦ), У ЗОНИ ЈАМЕ БОР, ОД СТАЦИОНАЖЕ КМ 216+577,77 ДО СТАЦИЈЕ БОР - ПУТНИЧКА	
УРБАНИСТА	Милан Стефановић, дип.инж.грађ, Марко Марсенић, дип.инж.грађ, Мариана Митић, дип. инж.арх.	Назив цртежа: ПЛАНИРАНА НАМЕНА ПОВРШИНА	
БР. 4/ДР-2023		ВРСТА ДОКУМЕНТАЦИЈЕ: ПЛАН ДЕТАЉНЕ РЕГУЛАЦИЈЕ	РАЗМЕР: 1:2500
ДАТУМ март 2023			БРОЈ ЦРТЕЖА: 3.2.